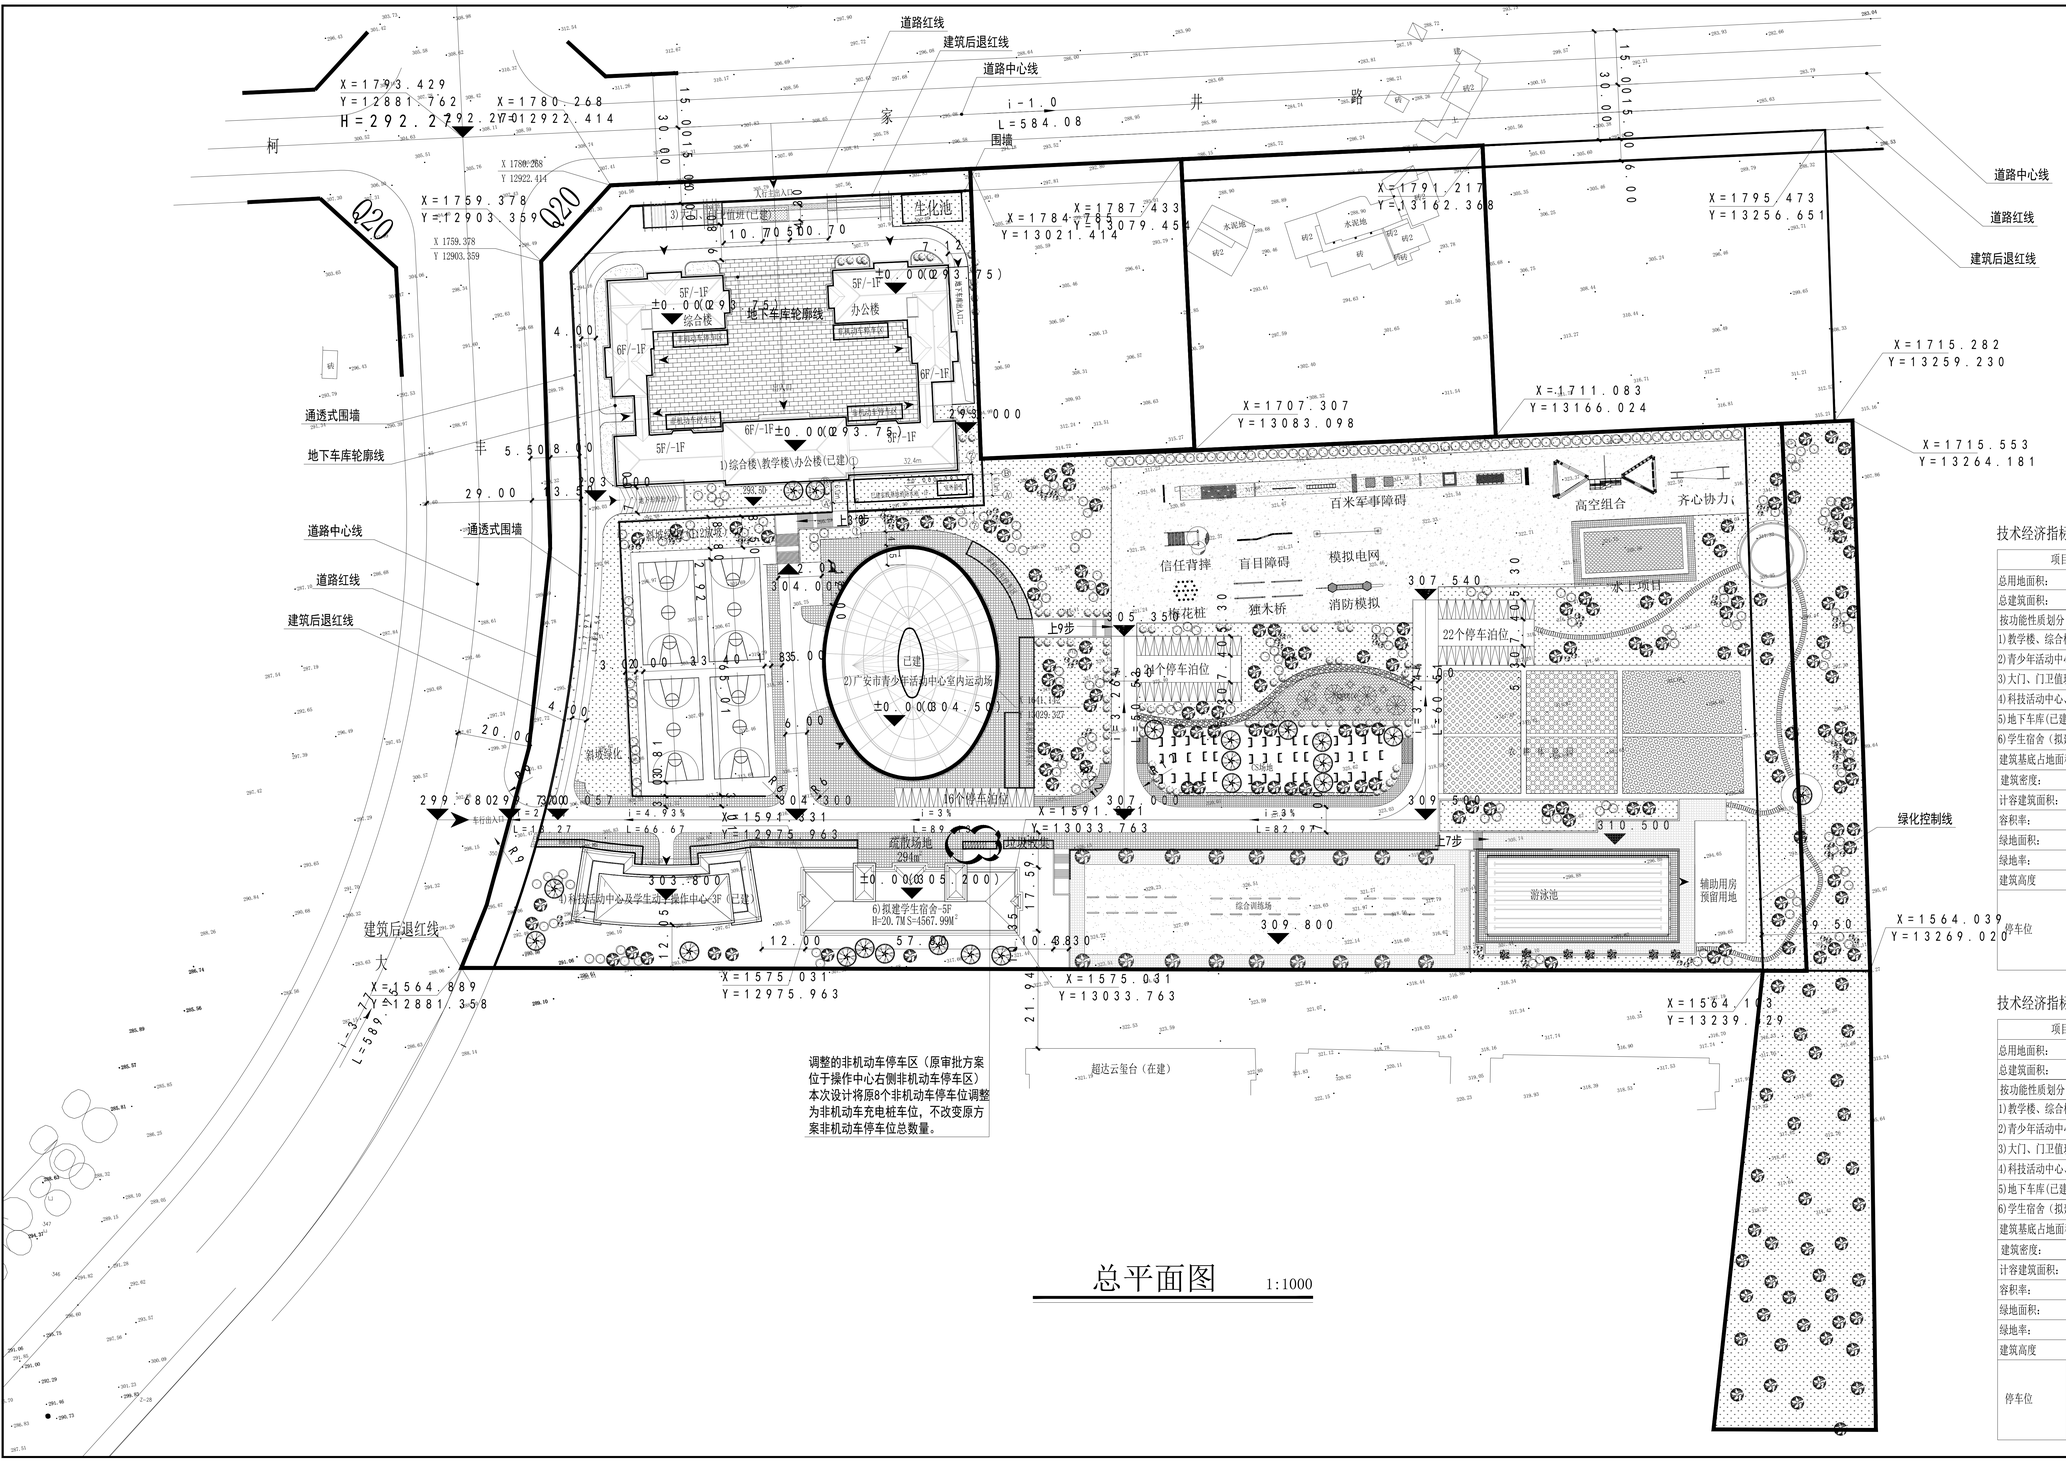
道路红线
建筑后退红线
道路中心线
围墙
家 井 路
柯 大
i=1.0
L=584.08
X=1793.429
Y=12881.762
H=292.27
X=1780.268
Y=12922.414
X=1759.378
Y=12903.359
Q20
生化池
3)门卫值班(已建)
5F/-1F
±0.00(293.75)
综合楼
地下车库轮廓线
办公楼
6F/-1F
中庭
1)综合楼\教学楼\办公楼(已建)
通透式围墙
地下车库轮廓线
道路中心线
道路红线
建筑后退红线
上9步
2)广安市青少年活动中心室内运动场
±0.00(304.50)
已建
绿化
16个停车泊位
X=1591.331
Y=12975.963
X=1591.071
Y=13033.763
缓散场地
29m²
6)拟建学生宿舍-5F
H=20.7M S=4567.99M²
±0.00(305.200)
4)科技活动中心及学生动手操作中心-3F(已建)
X=1575.031
Y=12975.963
X=1575.031
Y=13033.763
超达云玺台(在建)
调整的非机动车停车区(原审批方案位于操作中心右侧非机动车停车区)
本次设计将原8个非机动车停车位调整为非机动车充电桩车位，不改变原方案非机动车停车位总数量。
X=1564.889
Y=12881.358
L=589.
L=4.93%
L=66.67
L=8.9
L=82.97
L=3%
L=3%
7步
9步
梅花桩
22个停车泊位
9个停车泊位
L=160.00
L=37.74
L=41.12
L=29.30
